KANTON ZUG

GEMEINDE BAAR

BEBAUUNGSPLAN ALLENWINDEN

GEBIET UNDERSTOCK/ZUGERBERGSTRASSE OTHMAR DURRER UNDERSTOCK ALLENWINDEN

PLANBEZEICHNUNG:
NR.
DATUM: 5.10.87
MASSTAB: 1:500

VOM GEMEINDERAT GENEHMIGT AM: 14. Okt. 1987
DER GEMEINDEPRASIDENT: J. Bürgisser
DER GEMEINDESCHREIBER:

VORPRÜFUNG DURCH DIE KANTONALE BAUDIREKTION
ZUG, DEN 29. Okt. 1987
DER BAUDIREKTOR:

PUBLIZIERT IM AMTSBLATT
NR 51/52
VOM: 18./24.12.87
ZIFFER: 4304/4376


OEFFENTLICHE AUFLAGE AUF DEM BAUAMT BAAR
VOM 21.12.87 BIS 19.1.88 BESCHEINIGT,
DER GEMEINDESCHREIBER:

VON DER EINWOHNERGEMEINDEVERSAMMLUNG GENEHMIGT AM: 17. März 1988
DER GEMEINDEPRASIDENT: J. Bürgisser
DER GEMEINDESCHREIBER:

VOM REGIERUNGSRAT DES KANTONS ZUG GENEHMIGT AM:

03. MAI 1988 DES KANTONS ZUG

Grundbuchplankopie

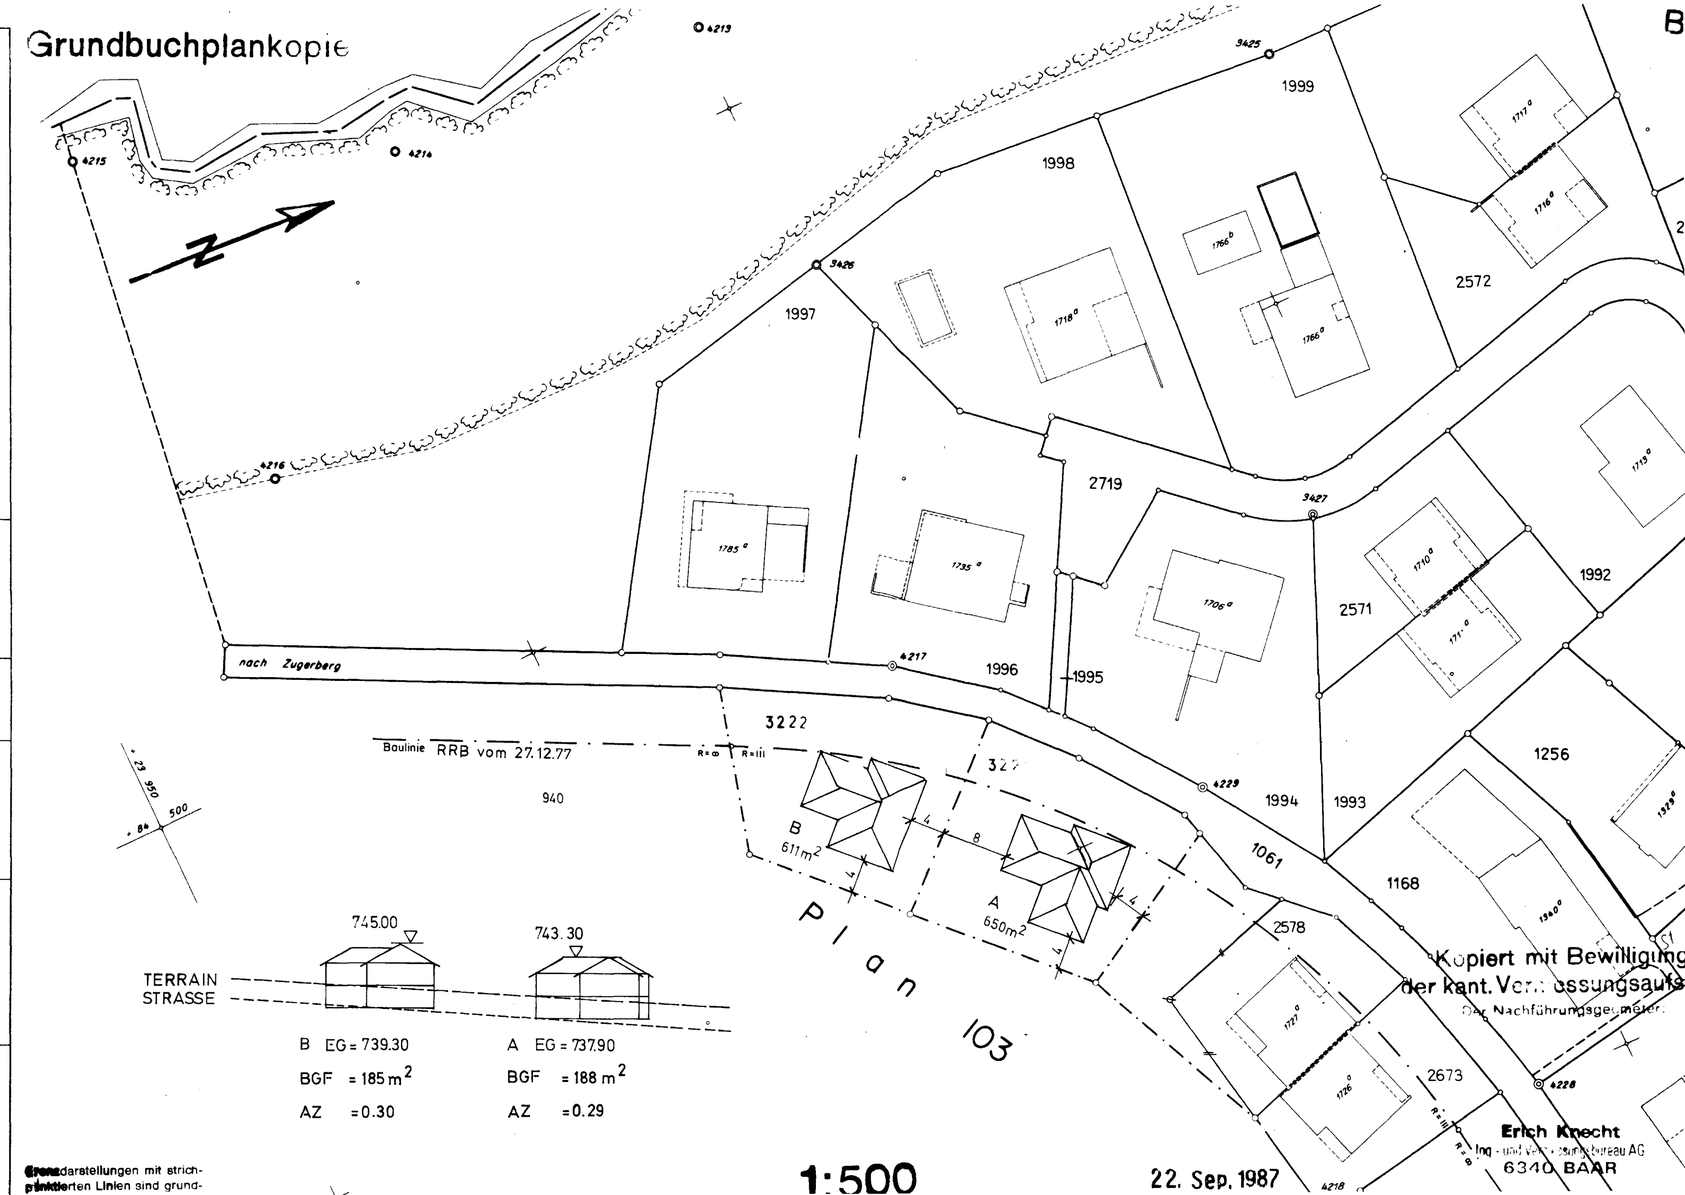

Grenzdarstellungen mit strichpunktierten Linien sind grund-

1:500

22. Sep. 1987

Erich Knecht
Ing.- und Vermessungsbureau AG
6340 BAAR

Kopiert mit Bewilligung der kant. Vermessungsaufs
der Nachführungsgeometer.