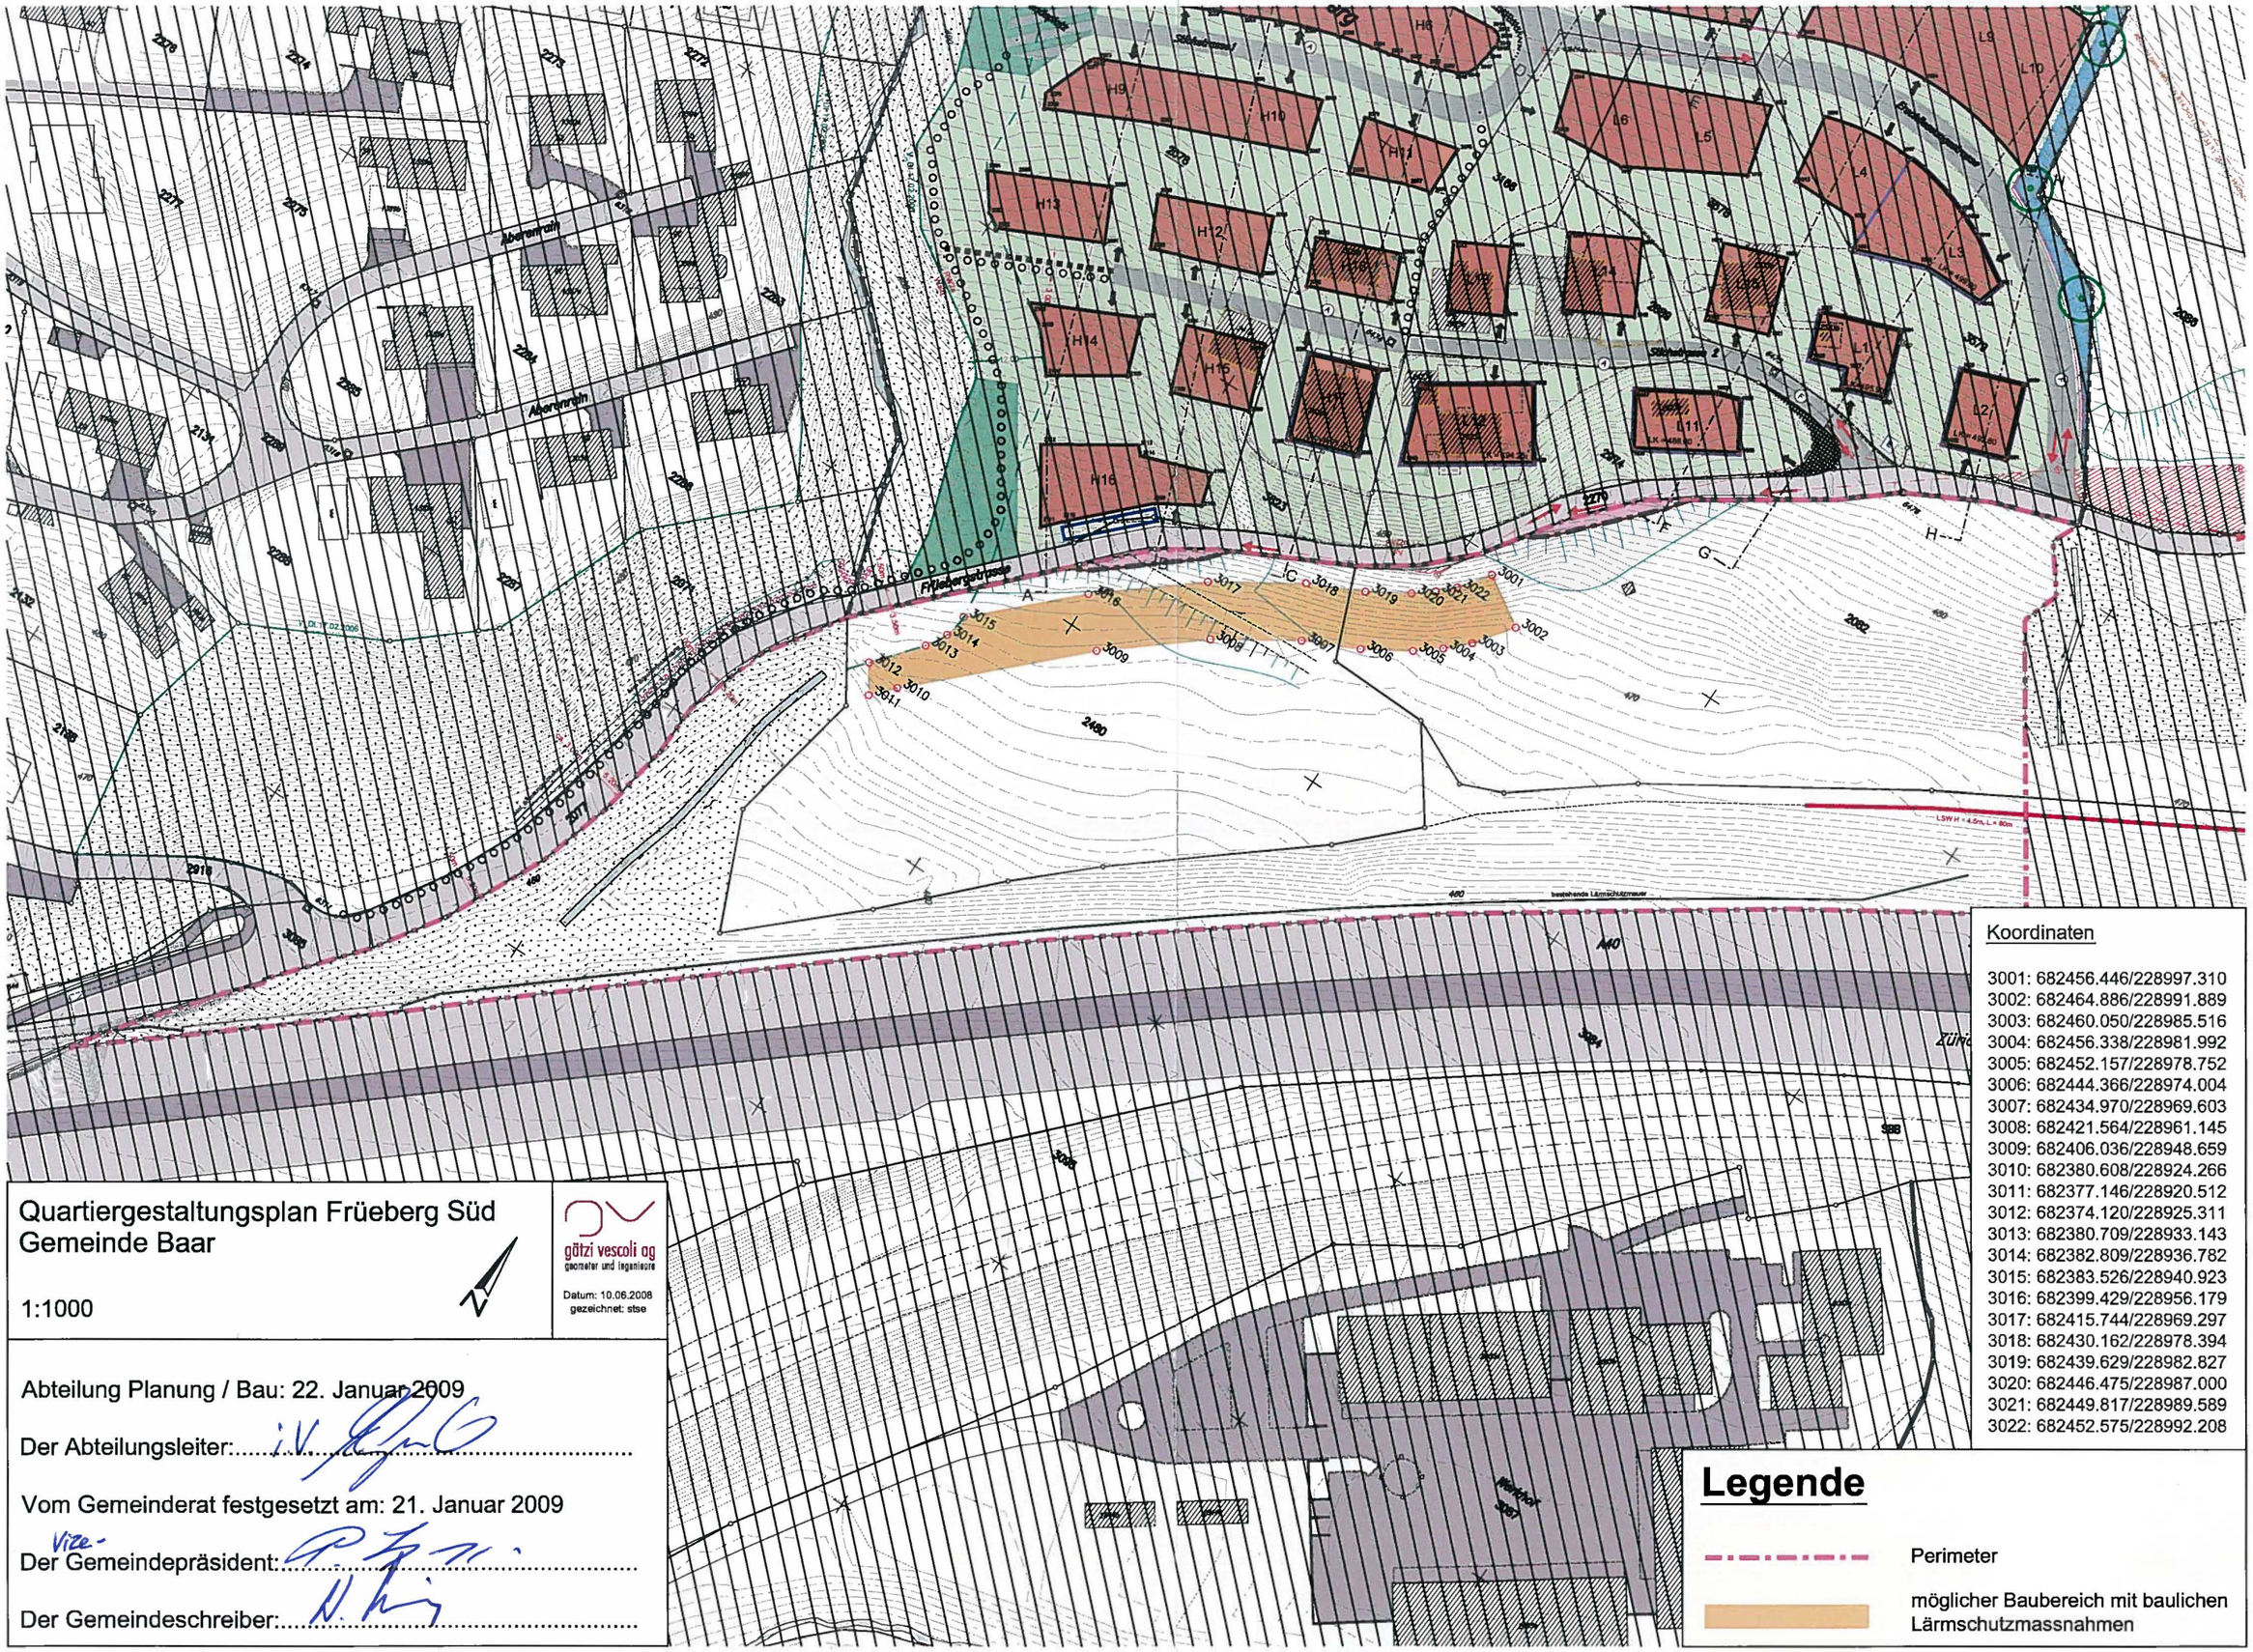


Quartiergestaltungsplan Früeberg Süd
Gemeinde Baar

1:1000

götzi vescoli ag
geometer und ingenieure

Datum: 10.06.2008
gezeichnet: stse

Abteilung Planung / Bau: 22. Januar 2009

Der Abteilungsleiter: i.V. .....

Vom Gemeinderat festgesetzt am: 21. Januar 2009

Der Vize-Gemeindepräsident: .....

Der Gemeindeschreiber: .....

Koordinaten

3001: 682456.446/228997.310
3002: 682464.886/228991.889
3003: 682460.050/228985.516
3004: 682456.338/228981.992
3005: 682452.157/228978.752
3006: 682444.366/228974.004
3007: 682434.970/228969.603
3008: 682421.564/228961.145
3009: 682406.036/228948.659
3010: 682380.608/228924.266
3011: 682377.146/228920.512
3012: 682374.120/228925.311
3013: 682380.709/228933.143
3014: 682382.809/228936.782
3015: 682383.526/228940.923
3016: 682399.429/228956.179
3017: 682415.744/228969.297
3018: 682430.162/228978.394
3019: 682439.629/228982.827
3020: 682446.475/228987.000
3021: 682449.817/228989.589
3022: 682452.575/228992.208

Legende

Perimeter

möglicher Baubereich mit baulichen Lärmschutzmassnahmen